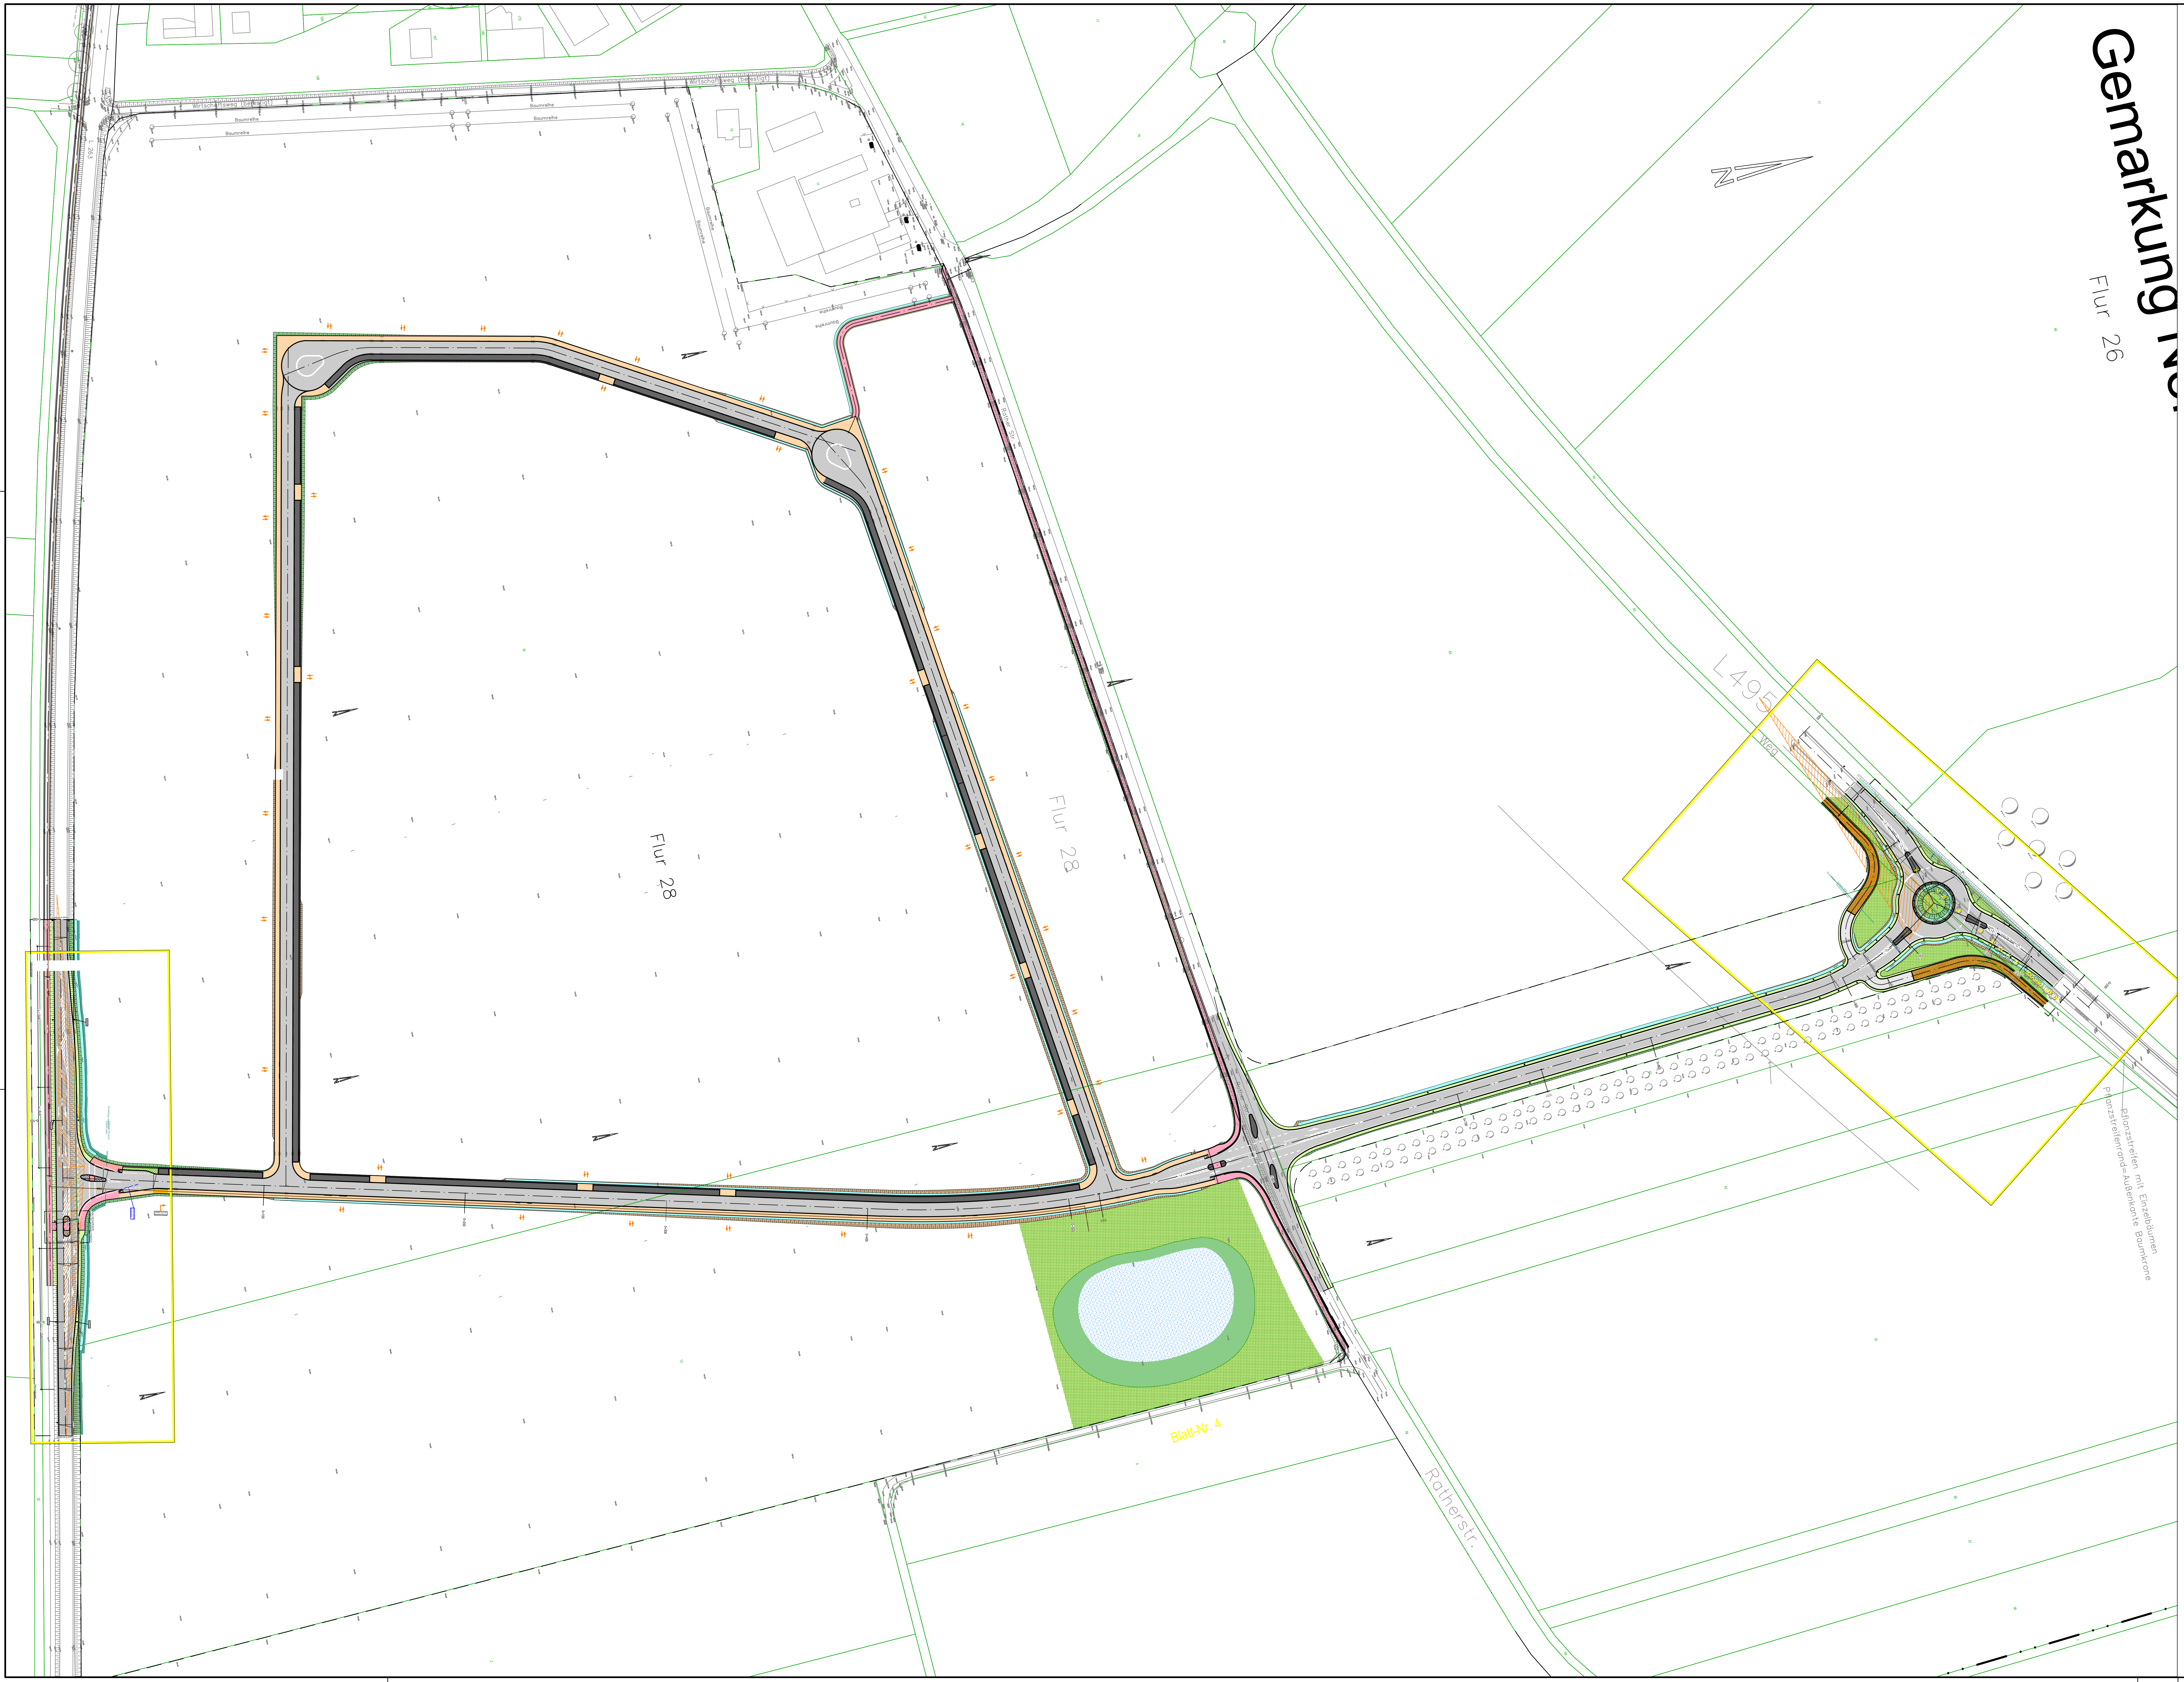

Hinweis:
Die dargestellten Zufahrten sind lediglich zur Information dargestellt. Die endgültige Lage und Gestaltung der Zufahrten sowie die Festlegung von Baumstandorten erfolgt im weiteren Verlauf der Planung.

Hinweis:
Die Plandarstellung enthält den Straßenendausbau.
Eingezeichnete Böschungen stellen den Zustand während der Bauausführung dar.
Maßgebend für die Festsetzung der Grenzen des Bebauungsplans sind die Hinterkanten von Gehweg bzw. Schrammbord.

ENTWURFSPLANUNG

Rev.	Art der Änderung	Datum	bearb.	gepr.
4				
3				
2				
1				

Erstmals verteilt am:

FISCHER TEAMPLAN
Kreative Ingenieurleistungen
für eine intakte Umwelt
www.fischer-teamplan.de · info@fischer-teamplan.de

Auftraggeber:
RWE
RWE Power AG, Stüttgenweg 2, 50935 Köln

Projekt: Gewerbegebiet Gypenbusch

Darstellung: Übersichtsplan

Bearb.	03.03.2021	Pohl	Maßstab: 1:1000	Auftraggeber:
Gez.	03.03.2021	Karraß		
Gesehen: gez. ppa. KLÄ			Plan Nr.: 22369 / 10234671	
			Blatt Nr.: 1	
Erftstadt, im März 2021			Blattgröße: 841x1189	den ....

Zeichenerklärung

Planung

Straßennebenflächen
Fahrbahn (Vollausbau)
Fahrbahn (Deckensanierung)
Bankett
Versickerungsmulde | vorh. Versickerungsmulde
Parkstreifen
Fahrbahnteiler mit Aufhellung aus Moränesplitt
Damm
Einschnitt
Gehweg
Geh-/ Radweg
Radweg
Gehwegüberfahrt
Schrammbord
Landwirtschaftlicher Weg (Grünweg)
Landwirtschaftlicher Weg (befestigte Fläche)
Baugrenze
Fräskante
vorh. Wassertransportleitung
vorh. Gasleitung
gepl. Schmutzwasser-Druckleitung

H = 150.000 m
km = 0+005.000
h TS = 63.984
T = 2.429
f = 0.020
-4.300 %
2.456 m
-1.061 %
28.900 m

Neigungsbrechpunkt mit Angabe von Ausrundungshalbmesser, Tangentenlänge, Stichhöhe, Bau-km, Höhe Tangenschnittpunkt

Längsneigung und Abstand zum nächsten Tangentenschnittpunkt

2,5 % Querneigung
Sichtdreieck
Abbruch
Ein- und Ausfahrt
Leitpfosten

Gesehen:
Euskirchen, den ....
Landesbetrieb Straßenbau NRW
Regionalniederlassung Ville-Eifel
Im Auftrag: ....

E N T W U R F S P L A N U N G

Rev.	Art der Änderung	Datum	bearb.	gepr.
4				
3				
2				
1				

Erstmals verteilt am:

FISCHER TEAMPLAN
Kreative Ingenieurleistungen für eine intakte Umwelt
www.fischer-teamplan.de · info@fischer-teamplan.de

Auftraggeber:
RWE
RWE Power AG, Stüttgenweg 2, 50935 Köln

Projekt: Gewerbegebiet Gypenbusch

Darstellung: Lageplan Knotenpunkt L263

Bearb.	26.03.2021	Pohl	Maßstab: 1:250
Gez.	26.03.2021	Pohl	

Gesehen:
gez. ppa. KLÄ
Erftstadt, im März 2021

Plan Nr.: 22369 / 10226360
Blatt Nr.: U5 / 1
Blattgröße: 297x1189

Auftraggeber:
den ....

10226360

Ausbauanfang Bau-km 0+036,000
Ausbauende Bau-km 0+180,000
0+000
0+100
0+200
0+900
Grünstreifen
Grünstreifen
Weg
Achse Nr. 699 - Hauptachse L495
Achse Nr. 699 - Hauptachse L495
Anpassen an Bestand
Anpassen an Bestand
SQ 5
SQ 5
SQ 6
SQ 7
SQ 8
SQ 8
SQ 9
SQ 9
Baulastträger: Strassen NRW
Gemeinde Norvenich

Zeichenerklärung

Planung

🟩	Straßennebenflächen
▨	Fahrbahn (Vollausbau)
▨	Fahrbahn (Deckensanierung)
🟩	Bankett
🟦	Versickerungsmulde | vorh. Versickerungsmulde
■	Fahrbahnteiler / Insel / Parkstreifen
🟩	Damm
🟫	Einschnitt
🟧	Gehweg
🟥	Geh-/ Radweg
▨	Schrammbord
▨	Landwirtschaftlicher Weg (Grünweg)
▭	Landwirtschaftlicher Weg (befestigte Fläche)
— — —	Baugrenze
- - -	Fräskante

H = 150.000 m km = 0+005.000 h TS = 63.984 T = 2.429 f = 0.020	Neigungsbrechpunkt mit Angabe von Ausrundungshalbmesser, Tangentenlänge, Stichhöhe, Bau-km, Höhe Tangenschnittpunkt
-4.300 % 2.456 m -1.061 % 28.900 m	Längsneigung und Abstand zum nächsten Tangentenschnittpunkt
2,5 %	Querneigung
▨	Sichtdreieck
X	Abbruch
↓↑	Ein- und Ausfahrt
▼	Leitpfosten

E N T W U R F S P L A N U N G

Rev.	Art der Änderung	Datum	bearb.	gepr.
4				
3				
2				
1				

Erstmals verteilt am:

FISCHER TEAMPLAN
Kreative Ingenieurleistungen
für eine intakte Umwelt
www.fischer-teamplan.de · info@fischer-teamplan.de

Auftraggeber:
RWE
RWE Power AG, Stüttgenweg 2, 50935 Köln

Projekt: Gewerbegebiet Gypenbusch

Darstellung: Lageplan Kreisverkehr L495

Bearb.	11.12.2020	Pohl	Maßstab: 1:250	Auftraggeber:
Gez.	11.12.2020	Pohl		
Gesehen: gez. ppa. KLÄ			Plan Nr.: 22369 / 10226361	
			Blatt Nr.: U5 / 2	
Erftstadt, im Dezember 2020			Blattgröße: 594x1189	den ....